

MIEJSCOWY PLAN ZAGOSPODAROWANIA PRZESTRZENNEGO GMINY GNIEZNO


ZAŁĄCZNIK NR 1 DO UCHWAŁY NR .../.../..... RADY GMINY GNIEZNO Z DNIA R.
ARKUSZ NR 2B
OBRĘB JANKOWO DOLNE

OZNACZENIA

- OZNACZENIA STANOWIĄCE OBOWIĄZUJĄCE USTALENIA PLANU
- GRANICA OBSZARU OBJĘTEGO PLANEM
 - LINIE ROZGRANICZAJĄCE TERENY O RÓŻNYM PRZEZNACZENIU LUB RÓŻNYCH ZASADACH ZAGOSPODAROWANIA
 - NIEPRZEKRACZALNE LINIE ZABUDOWY
 - STREFY OCHRONY KONSERWATORSKIEJ ZEWDIENCJONOWANYCH STANOWISK ARCHEOLOGICZNYCH
 - MN TERENY ZABUDOWY MIESZKANIOWEJ JEDNORODZINNEJ
 - KR TERENY KOMUNIKACJI DROGOWEJ WEWNĘTRZNEJ

- OZNACZENIA INFORMACYJNE
- 22 LINIE WYMIAROWE [m]


WYRYS ZE STUDIUM UWARUNKOWAŃ I KIERUNKÓW ZAGOSPODAROWANIA PRZESTRZENNEGO GMINY GNIEZNO Z OZNACZENIEM GRANIC OBSZARU OBJĘTEGO PLANEM SKALA 1:10 000

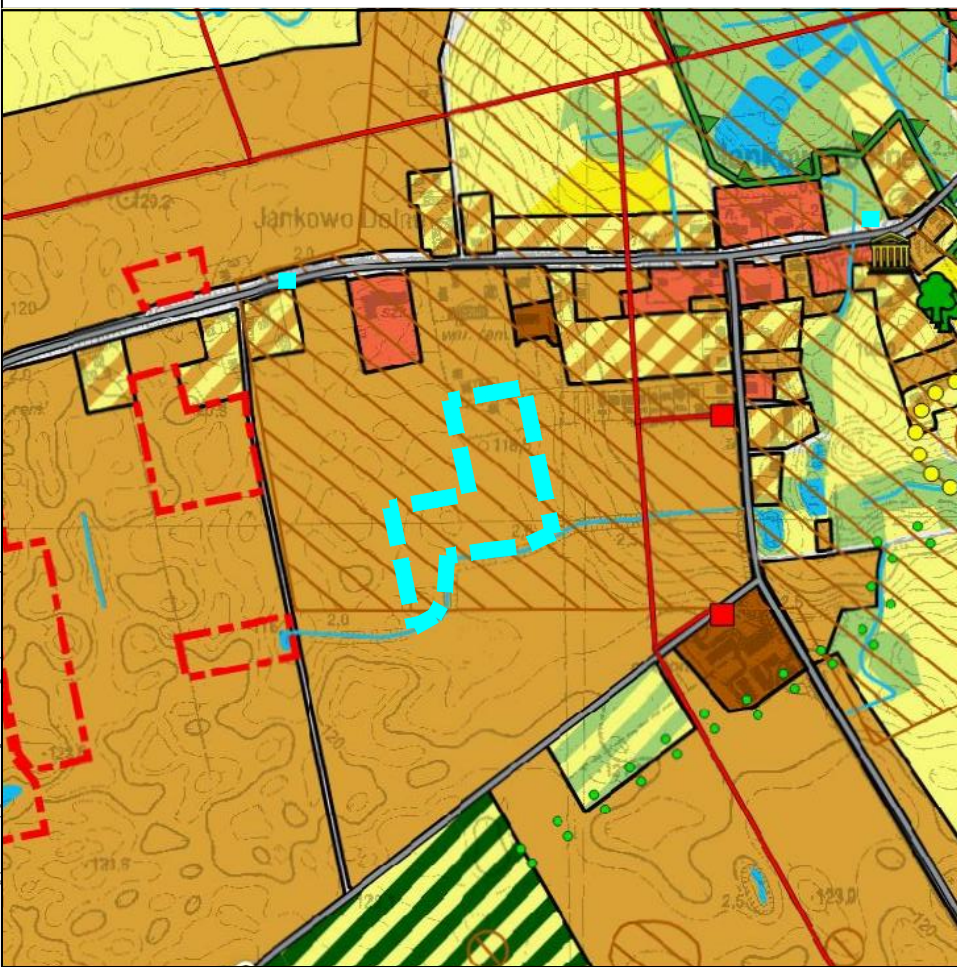

- OZNACZENIA
- OZNACZENIA OGÓLNE
- GRANICE POWIATÓW
 - GRANICE GMINY
 - GRANICE OBRĘBÓW GEODEZYJNYCH
 - GRANICA OBSZARU PRZESTRZENI PUBLICZNEJ
 - OBZARY, DLA KTÓRYCH GMINA ZAMIERZA SPORZĄDZIĆ MIEJSCOWE PLANY ZAGOSPODAROWANIA PRZESTRZENNEGO
 - OBZARY WYMAGAJĄCE ZMIANY PRZEZNACZENIA NA CELE NIERUCHOMOŚCI I NIELEŚNE
 - GRANICE TERENÓW ZAKRĘTOWYCH
- KIERUNKI ZMIAN W PRZEZNACZENIU TERENÓW
- TERENY ZABUDOWY MIESZKANIOWEJ JEDNORODZINNEJ
 - TERENY ZABUDOWY MIESZKANIOWEJ WIELORODZINNEJ
 - TERENY ZABUDOWY ZAGRODOWEJ
 - TERENY ZABUDOWY REKREACJI INDYWIDUALNEJ
 - TERENY ZABUDOWY USŁUGOWEJ
 - TERENY USŁUG SPORTU, TURYSTYKI I REKREACJI
 - TERENY ZABUDOWY OBSŁUGI PRODUKCJI ROLNEJ
 - TERENY ZABUDOWY PRODUKCYJNEJ, SKŁADÓW I MAGAZYNÓW
 - TERENY OGRÓDÓW CZAJAKOWYCH
 - TERENY ZIELENI URZĄDOWEJ
 - TERENY OCHOTNICTWA
 - TERENY INFRASTRUKTURY TECHNICZNEJ
 - TERENY KOMUNIKACJI
 - TERENY LOKALIZACJI ELEKTROWNI WĄTROWYCH O MOCY PRZEKRACZAJĄCEJ 100 kW
- OCHRONA I KSZTAŁTOWANIE ŚRODOWISKA PRZYRODNICZEGO
- TERENY WÓD POWIERZCHNIOWYCH ŚRODOLĄDOWYCH
 - TERENY ROLNICZE WYŻSZYCH KLAS BONTACYJNYCH (II-III)
 - TERENY ROLNICZE NIŻSZYCH KLAS BONTACYJNYCH (IV-VI)
 - TERENY TRWAŁYCH UŻYTKÓW ZIEŁONYCH, ZAKRZEWIEN I ZAKRZEWIEN
 - TERENY LEŚNE
 - TERENY PRZEZNACZONE DO ZALEŚNIENIA
 - ZAKRZEWIENIA I ZAKRZEWIENIA
 - GRANICA OBSZARU NATURA 2000 „POJEZDZIE GNIEZNEŃSKIE” - PLN300025
 - KORYTARZE DOLIN RZECZYNYCH
 - PODKŁAD PRZYRODY
 - UCHOWNIENIOWANIE ZŁOŻA KOPIALN
 - GRANICA GŁÓWNEGO ZBIORNIKA WÓD PODZIEMNYCH NR 143
 - GRANICA GŁÓWNEGO ZBIORNIKA WÓD PODZIEMNYCH NR 144
 - OSUSZENIA
 - TERENY ZAGROZONEGO KUCHANI MASOWYMI ZIEMI
- DZIEDZICTWO KULTUROWE
- OBIEKTY WPISANE DO REJESTRU ZABYTKÓW
 - STANOWISKA ARCHEOLOGICZNE WPISANE DO REJESTRU ZABYTKÓW
 - GRANICA STREF OCHRONY KONSERWATORSKIEJ
 - GRANICA STREF ŚCISŁEJ OCHRONY STANOWISK ARCHEOLOGICZNYCH WPISANYCH DO REJESTRU ZABYTKÓW
 - GRANICA STREF OCHRONY STANOWISK ARCHEOLOGICZNYCH
 - ŚLAK PIASTOWSKI
- KIERUNKI ROZWOJU KOMUNIKACJI
- DROGA KRAJOWA 55
 - WĘZŁY DROGOWE
 - DROGA KRAJOWA
 - DRÓG WIDOWOŚCIOWE
 - DRÓG POWIATOWE
 - DRÓG GMINNE
 - PLANOWANE DROGI GMINNE
 - ORIENTACYJNY PRZEBIEG PLANOWANEGO OBSZĘCI DROGOWEGO MIASTA GNIEZNA
 - LINIA KOLEJOWA PAŃSTWOWA
 - LINIE KOLEJOWE POZOSTAŁE
- KIERUNKI ROZWOJU INFRASTRUKTURY TECHNICZNEJ
- LINIE ELEKTROENERGETYCZNE WYSOKIEGO NAPIĘCIA
 - LINIE ELEKTROENERGETYCZNE ŚREDNIEGO NAPIĘCIA
 - STACJE TRANSFORMATOROWE
 - GAZOCIĄG TRANZYTOWY „PAMŁ”
 - GAZOCIĄG WYSOKIEGO CIŚNIENIA
 - PLANOWANY GAZOCIĄG WYSOKIEGO CIŚNIENIA
 - STACJA REDUKCYJNO-POMIAROWA
 - STACJA UZDATNIENIA WODY
 - OCYSZCZALNIA ŚCIEKÓW
 - SKŁADOWISKO ODPADÓW
 - STACJE BAZOWE TELEFONII KOMÓRKOWEJ
 - ELEKTROWNIA WIATROWA
 - STREFA WYSOKOŚCIOWA ELEKTROWNI WĄTROWYCH
 - GRANICA OBSZARU OBJĘTEGO PLANEM



SKALA 1:1000

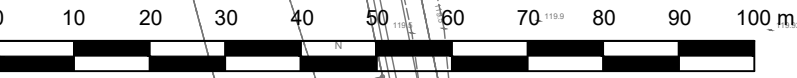

UKŁAD WSPÓŁRZĘDNYCH: PUWG 2000 STREFA 6
MAPA ZASADNICZA POZYSKANA Z PAŃSTWOWEGO ZASOBU
GEODEZYJNEGO I KARTOGRAFICZNEGO