

# MIEJSCOWY PLAN ZAGOSPODAROWANIA PRZESTRZENNEGO GMINY GNIEZNO

ZAŁĄCZNIK NR 1 DO UCHWAŁY NR .../.../..... RADY GMINY GNIEZNO Z DNIA ..... R.  
ARKUSZ NR 3A  
OBRĘB LUBOCHNIA

## OZNACZENIA

### OZNACZENIA STANOWIĄCE OBOWIAZUJĄCE USTALENIA PLANU

- GRANICA OBSZARU OBJĘTEGO PLANEM
- LINIE ROZGRANICZAJĄCE TERENY  
O RÓŻNYM PRZEZNACZENIU  
LUB RÓŻNYCH ZASADACH ZAGOSPODAROWANIA
- NIEPRZEKRACZALNE LINIE ZABUDOWY
- STREFY OCHRONY KONSERWATORSKIEJ  
ZEWIDENCJONOWANYCH STANOWISK ARCHEOLOGICZNYCH
- MN

TERENY ZABUDOWY MIESZKANIOWEJ JEDNORODZINNEJ
- KR


TERENY KOMUNIKACJI DROGOWEJ WEWNĘTRZNEJ

### OZNACZENIA INFORMACYJNE

- 22

LINIE WYMIAROWE [m]

WYRYS ZE STUDIUM UWARUNKOWAŃ I KIERUNKÓW  
ZAGOSPODAROWANIA PRZESTRZENNEGO  
GMINY GNIEZNO Z OZNACZENIEM  
GRANIC OBSZARU OBJĘTEGO PLANEM  
SKALA 1:10 000

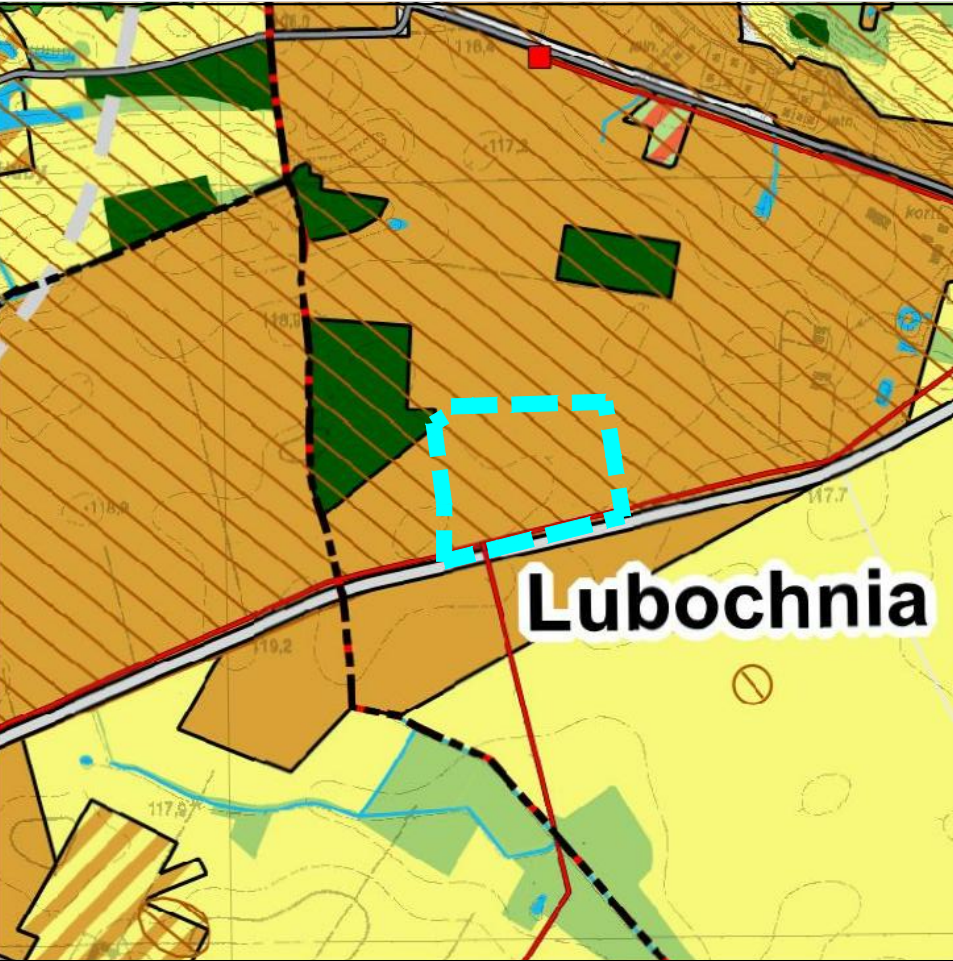

## OZNACZENIA

### OZNACZENIA OGÓLNE

- GRANICE POWIATÓW
- GRANICE GMINY
- GRANICE OBRĘBÓW GEODEZYJNYCH
- GRANICA OBSZARU PRZESTRZENI PUBLICZNEJ
- OBSZARY, DLA KTÓRYCH GMINA ZAMIERZA SPORZĄDZIĆ MIEJSCOWE PLANY ZAGOSPODAROWANIA PRZESTRZENNEGO
- OBSZARY WYMAGAJĄCE ZMIANY PRZEZNACZENIA NA CELE NIERUCHOMOŚCI I NIELEŚNE
- GRANICE TERENÓW ZAPARKOWYCH
- KIERUNKI ZMIAN W PRZEZNACZENIU TERENÓW
- TERENY ZABUDOWY MIESZKANIOWEJ JEDNORODZINNEJ
- TERENY ZABUDOWY MIESZKANIOWEJ WIELORODZINNEJ
- TERENY ZABUDOWY ZAGRODOWEJ
- TERENY ZABUDOWY REKREACJI INDYWIDUALNEJ
- TERENY ZABUDOWY USŁUGOWEJ
- TERENY USŁUG SPORTU, TURYSTYKI I REKREACJI
- TERENY ZABUDOWY OBSŁUGI PRODUKCJI ROLNEJ
- TERENY ZABUDOWY PRODUKCYJNEJ, SKŁADÓW I MAGAZYNÓW
- TERENY OGRÓDÓW CZAJKOWYCH
- TERENY ZIELENI URZĄDOWEJ
- TERENY CMENTARZY
- TERENY INFRASTRUKTURY TECHNICZNEJ
- TERENY KOMUNIKACJI
- TERENY LOKALIZACJI ELEKTROWNI WĄTROWYCH O MOCY PRZEKRACZAJĄCEJ 100 kW

### OCHRONA I KSZTAŁTOWANIE ŚRODOWISKA PRZYRODNICZEGO

- TERENY WÓD POWIERZCHNIOWYCH ŚRÓDLĄDOWYCH
- TERENY ROLNICZE WYŻSZYCH KLAS KONTAKTYWNYCH (II-III)
- TERENY ROLNICZE NIŻSZYCH KLAS KONTAKTYWNYCH (IV-VI)
- TERENY TRWAŁYCH UŻYTKÓW ZIELONYCH, ZAKRZEWIEN I ZAKRZEWIEN
- TERENY LEŚNE
- TERENY PRZEZNACZONE DO ZALEŚNIENIA
- 1 : 1 : 1 ZAKRZEWIENIA I ZAKRZEWIENIA
- GRANICA OBSZARU NATURA 2000 „POJEZIERZE GNIEZŃSKIE” - PLN300025
- KORYTARZE DOLIN RZECZYNYCH
- PODNIKI PRZYRODY
- UCHOWNIOTWÓRZANIE ZŁOŻA KOPALIN
- GRANICA GŁÓWNEGO ZBIORNIKA WÓD PODZIEMNYCH NR 143
- GRANICA GŁÓWNEGO ZBIORNIKA WÓD PODZIEMNYCH NR 144
- OSUSZENIA
- TERENY ZAGRODZONEGO RUCHOMI MASOWYMI ZIEMI

### DZIEDZICTWO KULTUROWE


- OBIEKTY WPISANE DO REJESTRU ZABYTKÓW
- STANOWISKA ARCHEOLOGICZNE WPISANE DO REJESTRU ZABYTKÓW
- GRANICA STREF OCHRONY KONSERWATORSKIEJ
- GRANICA STREF ŚCISŁEJ OCHRONY STANOWISK ARCHEOLOGICZNYCH WPISANYCH DO REJESTRU ZABYTKÓW
- GRANICA STREF OCHRONY STANOWISK ARCHEOLOGICZNYCH
- SZLAK PIASTOWSKI

### KIERUNKI ROZWOJU KOMUNIKACJI

- DROGA KESPIESOWA 55
- WĘZŁY DROGOWE
- DROGA KRAJOWA
- DRÓG WODIEWOZNE
- DRÓG POWIATOWE
- DRÓG GMINNE
- PLANOWANE DRÓG GMINNE
- ORIENTACYJNY PRZEBIEG PLANOWANEGO ODCINKA DROGOWEGO MIASTA GNIEZNA
- LINIA KOLEJOWA PAŃSTWOWA
- LINIE KOLEJOWE POZOSTAŁE

### KIERUNKI ROZWOJU INFRASTRUKTURY TECHNICZNEJ

- LINIE ELEKTROENERGETYCZNE WYSOKIEGO NAPIĘCIA
- LINIE ELEKTROENERGETYCZNE ŚREDNIEGO NAPIĘCIA
- STACJE TRANSFORMATOROWE
- GAZOCIĄG TRANZYTOWY "JAMAL"
- GAZOCIĄG WYSOKIEGO CIŚNIENIA
- PLANOWANY GAZOCIĄG WYSOKIEGO CIŚNIENIA
- STACJA REDUKCYJNO-POMIAROWA
- STACJE UZDATNIENIA WODY
- OCYSZCZALNIE ŚCIEKÓW
- SKŁADOWISKO ODPADÓW
- STACJE BAZOWE TELEFONII KOMÓRKOWEJ
- ELEKTROWNIA WIATROWA
- STREFA WYSOKOŚCIOWA ELEKTROWNI WĄTROWYCH
- GRANICA OBSZARU OBJĘTEGO PLANEM

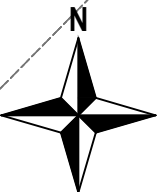

SKALA 1:1000



UKŁAD WSPÓŁRZĘDNYCH: PUWG 2000 STREFA 6  
MAPA ZASADNICZA POZYSKANA Z PAŃSTWOWEGO ZASOBU  
GEODEZYJNEGO I KARTOGRAFICZNEGO