

# MIEJSCOWY PLAN ZAGOSPODAROWANIA PRZESTRZENNEGO GMINY GNIEZNO

ZAŁĄCZNIK NR 1 DO UCHWAŁY NR .../.../..... RADY GMINY GNIEZNO Z DNIA ..... R.  
ARKUSZ NR 10A  
OBRĘB SZCZYTNIKI DUCHOWNE

## OZNACZENIA

### OZNACZENIA STANOWIĄCE OBOWIĄZUJĄCE USTALENIA PLANU


- GRANICA OBSZARU OBJĘTEGO PLANEM
- LINIE ROZGRANICZAJĄCE TERENY O RÓŻNYM PRZEZNACZENIU LUB RÓŻNYCH ZASADACH ZAGOSPODAROWANIA
- NIEPRZEKRACZALNE LINIE ZABUDOWY
- MN TERENY ZABUDOWY MIESZKANIOWEJ JEDNORODZINNEJ
- KR TERENY KOMUNIKACJI DROGOWEJ WEWNĘTRZNEJ

### OZNACZENIA INFORMACYJNE

- PAS TECHNICZNY NAPIĘTOWEJ LINII ELEKTROENERGETYCZNEJ WYSOKIEGO NAPIĘCIA
- 22 LINIE WYMIAROWE [m]

OBSZAR OBJĘTY PLANEM POŁOŻONY JEST W CAŁOŚCI W ZASIĘGU:  
- GŁÓWNEGO ZBIORNIKA WÓD PODZIEMNYCH NR 143

## WYRYS ZE STUDIUM UWARUNKOWAŃ I KIERUNKÓW ZAGOSPODAROWANIA PRZESTRZENNEGO GMINY GNIEZNO Z OZNACZENIEM GRANIC OBSZARU OBJĘTEGO PLANEM SKALA 1:10 000

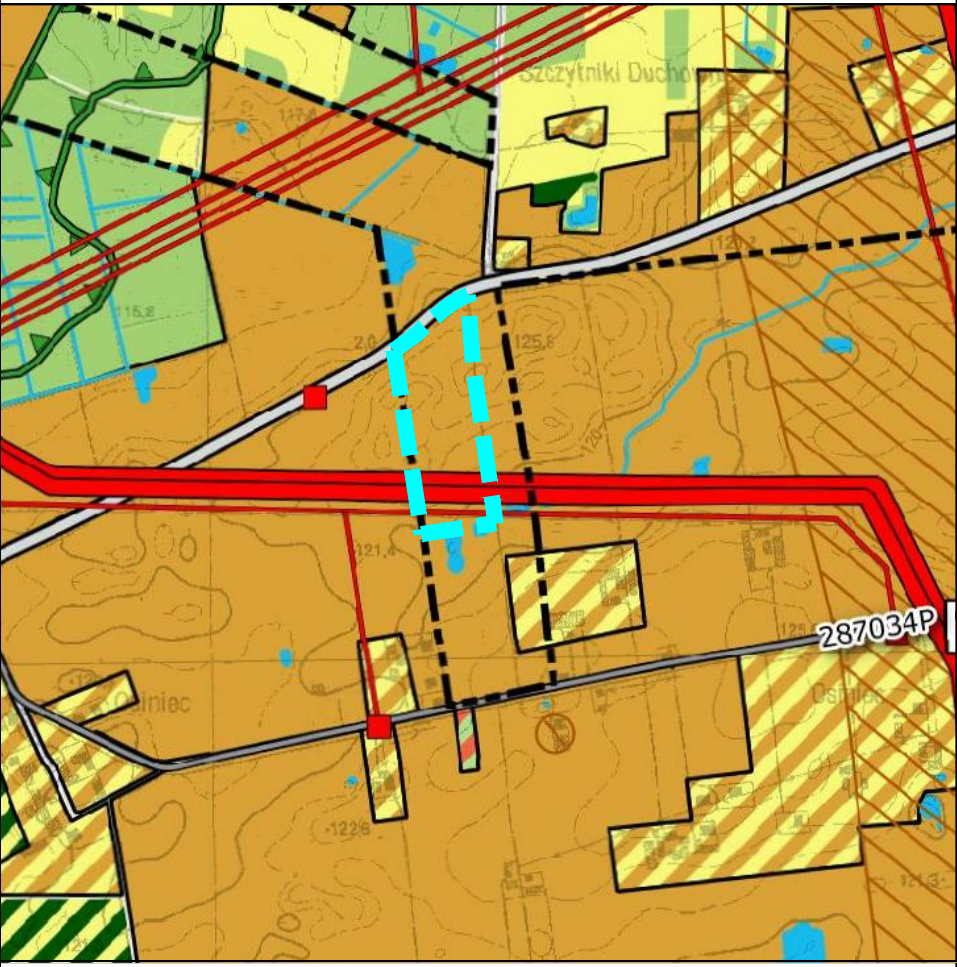

### OZNACZENIA

#### OZNACZENIA OGÓLNE

- GRANICE POWIATÓW
- GRANICE GMINY
- GRANICE OBRĘBÓW GEODEZYJNYCH
- GRANICA OBSZARU PRZESTRZENI PUBLICZNEJ
- OBSZARY, DLA KOTRYCH GMINA ZAMIERZA SPORZĄDZIĆ MIEJSCOWE PLANY ZAGOSPODAROWANIA PRZESTRZENNEGO
- OBSZARY WYMAGAJĄCE ZMIANY PRZEZNACZENIA NA CELE NIERUCHOMOŚCI I NIELEŚNE
- GRANICE TERENÓW ZAPAKOWANYCH
- KIERUNKI ZMIAN W PRZEZNACZENIU TERENÓW
  - TERENY ZABUDOWY MIESZKANIOWEJ JEDNORODZINNEJ
  - TERENY ZABUDOWY MIESZKANIOWEJ WIELORODZINNEJ
  - TERENY ZABUDOWY ZAGRODOWEJ
  - TERENY ZABUDOWY REKREACJI INDYWIDUALNEJ
  - TERENY ZABUDOWY USŁUGOWEJ
  - TERENY USŁUG SPORTU, TURYSTYKI I REKREACJI
  - TERENY ZABUDOWY OBSŁUGI PRODUKCJI ROLNEJ
  - TERENY ZABUDOWY PRODUKCYJNEJ, SKŁADÓW I MAGAZYNÓW
  - TERENY OGRÓDÓW DZIAŁKOWYCH
  - TERENY ZIELENI URZĄDZENIEJ
  - TERENY CMENTARZY
  - TERENY INFRASTRUKTURY TECHNICZNEJ
  - TERENY KOMUNIKACJI
  - TERENY LOKALIZACJI ELEKTROWNI WĘTROWYCH O MOCY PRZEKRACZAJĄCEJ 100 kW

#### OCHRONA I KSZTAŁTOWANIE ŚRODOWISKA PRZYRODNICZEGO

- TERENY WÓD POWIERZCHNIOWYCH ŚRODOLĄPKOWYCH
- TERENY ROLNICZE WYŻSZYCH KLAS BONTACYJNYCH (I-II)
- TERENY ROLNICZE NIŻSZYCH KLAS BONTACYJNYCH (III-IV)
- TERENY TRWAŁYCH UŻYTKÓW ZIEŁONYCH, ZAKRZEWIEN I ZAKRZEWIEN
- TERENY LEŚNE
- TERENY PRZEZNACZONE DO ZALESIENIA
- ZAKRZEWIENIA I ZAKRZEWIENIA
- GRANICA OBSZARU NATURA 2000 „POWIEZIERZE GNIEZNEŃSKIE” - PLK1300026
- KORYTARZE DOLIN RZECZYCH
- POWIEZIERZE GNIEZNEŃSKIE
- UDOKUMENTOWANE ŹŁOŻA KOPALIN
- GRANICA GŁÓWNEGO ZBIORNIKA WÓD PODZIEMNYCH NR 143
- GRANICA GŁÓWNEGO ZBIORNIKA WÓD PODZIEMNYCH NR 144
- OSUSZENIA
- TERENY ZAGROŻONEGO RUCHAMI MASOWYMI ZIEMI
- DZIEDZICTWO KULTUROWE
  - OBIEKTY WPISANE DO REJESTRU ZABYTKÓW
  - STANOWISKA ARCHEOLOGICZNE WPISANE DO REJESTRU ZABYTKÓW
  - GRANICA STREF OCHRONY KONSERWATORSKIEJ
  - GRANICA STREF ŚCISŁEJ OCHRONY STANOWISK ARCHEOLOGICZNYCH WPISANYCH DO REJESTRU ZABYTKÓW
  - GRANICA STREF OCHRONY STANOWISK ARCHEOLOGICZNYCH
  - SZLAK PIASTOWSKI

#### KIERUNKI ROZWOJU KOMUNIKACJI

- DROGA EKSPRESOWA S5
- WĘZŁY DROGOWE
- DROGA KRAJOWA
- DRÓG WODNOCYFOWYCH
- DRÓG POWIATOWE
- DRÓG GMINNE
- PLANOWANE DRÓG GMINNE
- ORIENTACYJNY PRZEBIEG PLANOWANEGO ODCINKA DROGOWEGO MIĘDZY GNIEZNO I KALISZ
- LINIA KOLEJOWA PAŃSTWOWA
- LINIE KOLEJOWE POZOSTAŁE

#### KIERUNKI ROZWOJU INFRASTRUKTURY TECHNICZNEJ

- LINIE ELEKTROENERGETYCZNE WYSOKIEGO NAPIĘCIA
- LINIE ELEKTROENERGETYCZNE ŚREDNIEGO NAPIĘCIA
- STACJE TRANSFORMATOROWE
- GAZOCIĄG TRANZYTOREJ „JAMAL”
- GAZOCIĄG WYSOKIEGO CIŚNIENIA
- PLANOWANY GAZOCIĄG WYSOKIEGO CIŚNIENIA
- STACJA REDUKCYJNO-POWYŻNIENIA
- STACJA WZDŁĘŻNIA WODY
- OCZYSZCZALNIE ŚCIEKÓW
- SKŁADOWISKO ODPADÓW
- STACJE BAZOWE TELEFONII KOMÓRKOWEJ
- ELEKTROWANIA WIATROWA
- STREFA WYSOKOŚCOWA ELEKTROWNI WIAKROWYCH
- GRANICA OBSZARU OBJĘTEGO PLANEM

SKALA 1:1000



UKŁAD WSPÓŁRZĘDNYCH: PUWG 2000 STREFA 6  
MAPA ZASADNICZA POZYSKANA Z PAŃSTWOWEGO ZASOBU  
GEODEZYJNEGO I KARTOGRAFICZNEGO