

ZMIANA MIEJSCOWEGO PLANU ZAGOSPODAROWANIA PRZESTRZENNEGO TERENU ZABUDOWY MIESZKANIOWEJ WE WSI GOŚLINOWO

Załącznik nr 1 do Uchwały Nr...../.....
Rady Gminy Gniezno z dnia
(Dz. Urz. Woj. Wielkopolskiego z dnia, poz.....)

OBJAŚNIENIA UŻYTYCH OZNACZEŃ



granica obszaru objętego planem



linie rozgraniczające tereny o różnym przeznaczeniu
lub różnych zasadach zagospodarowania



obowiązująca linia zabudowy




nieprzekraczalna linia zabudowy



teren zabudowy mieszkaniowej jednorodzinnej
wolnostojącej

Obszar objęty planem położony jest w granicach
Głównego Zbiornika Wód Podziemnych nr 143 -
Subzbiornik Inowrocław - Gniezno

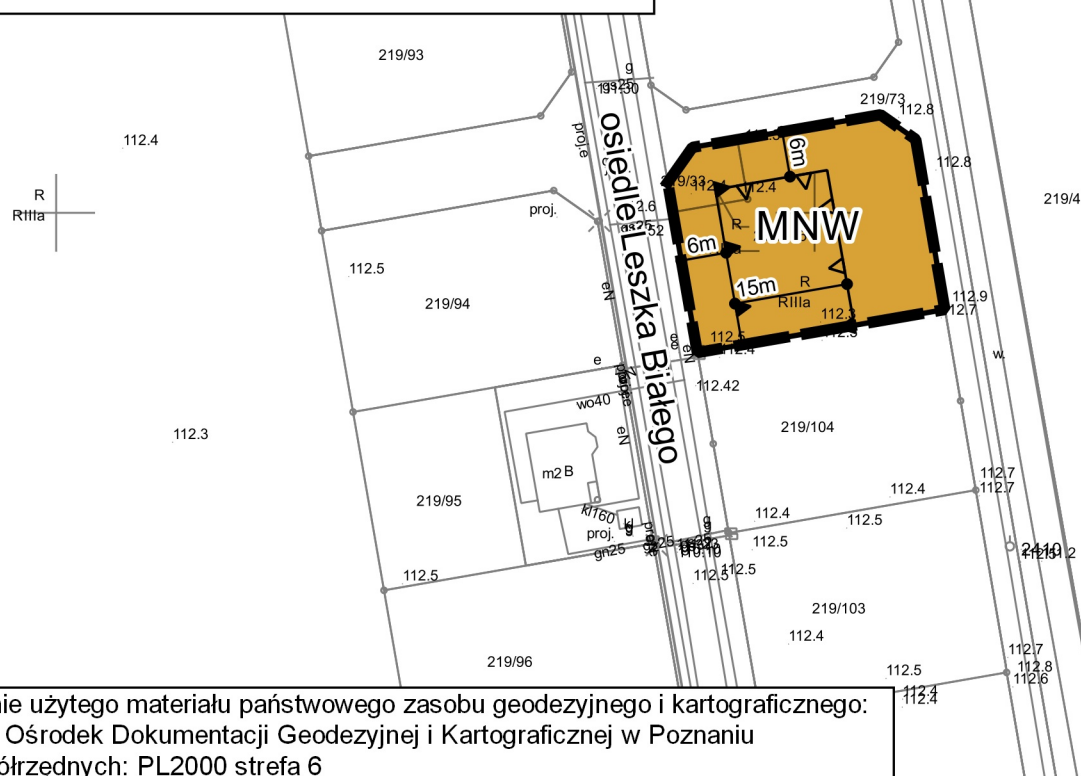

Wyrys ze Studium uwarunkowań i kierunków
zagospodarowania przestrzennego
Gminy Gniezno
Skala 1:10 000



granica obszaru objętego planem



tereny zabudowy mieszkaniowej jednorodzinnej

tereny rolnicze wyższych klas bonitacyjnych (II-III)



tereny zabudowy zagrodowej

SKALA 1:1000

