



BUDYNEK GŁÓWNY
PARTER CAŁEGO BUDYNKU

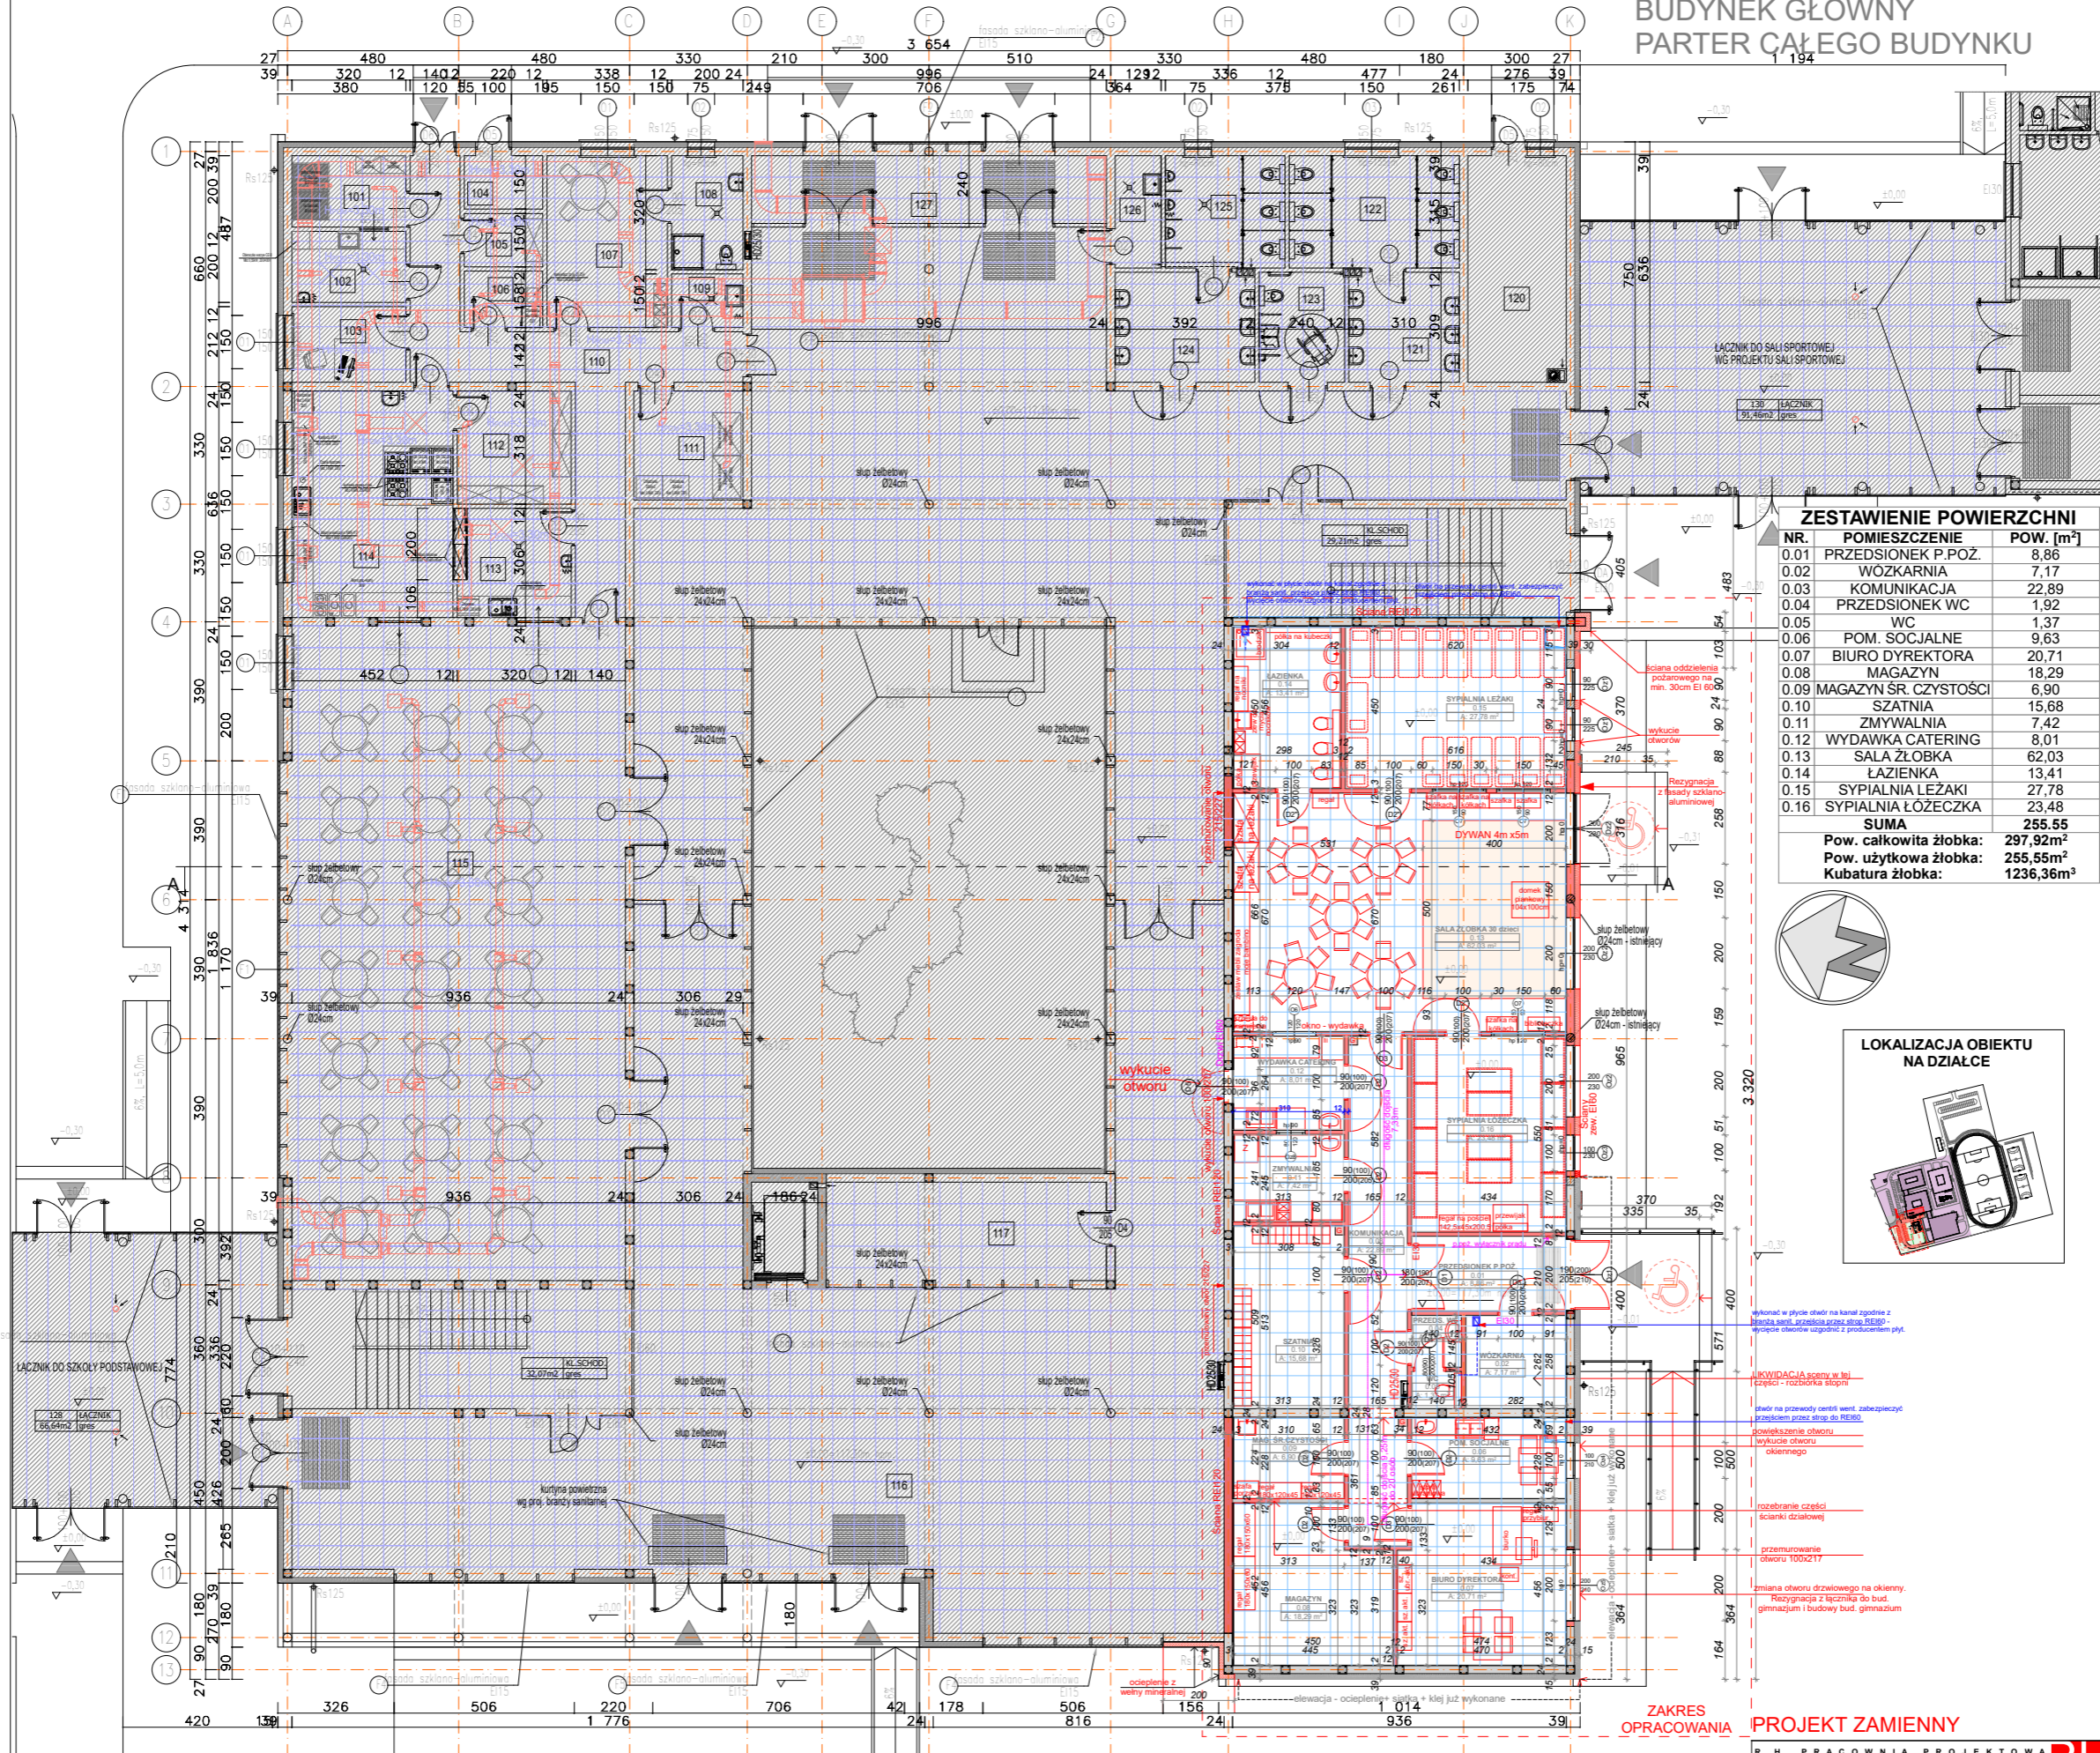

ZESTAWIENIE POWIERZCHNI		
NR.	POMIESZCZENIE	POW. [m²]
0.01	PRZEDSIÓNEK P.POŻ.	8,86
0.02	WOZKARNIA	7,17
0.03	KOMUNIKACJA	22,89
0.04	PRZEDSIÓNEK WC	1,92
0.05	WC	1,37
0.06	POM. SOCJALNE	9,63
0.07	BIURO DYREKTORA	20,71
0.08	MAGAZYN	18,29
0.09	MAGAZYN ŚR. CZYSTOŚCI	6,90
0.10	SZATNIA	15,68
0.11	ZMYWALNIA	7,42
0.12	WYDAWKA CATERING	8,01
0.13	SALA ŻŁOBKA	62,03
0.14	ŁAZIENKA	13,41
0.15	SYPIALNIA LEŻAKI	27,78
0.16	SYPIALNIA ŁOŻECZKA	23,48
SUMA		255,55
Pow. całkowita żłobka:		297,92m²
Pow. użytkowa żłobka:		255,55m²
Kubatura żłobka:		1236,36m³

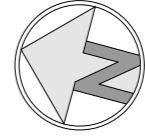

LOKALIZACJA OBIEKTU
NA DZIAŁCE

Żłobek w oddzielnej strefie pożarowej: strefa poz. ZL II klasa odporności poż. "C"

Pas międzykondygnacyjny min.80cm oraz pasy pionowe min.200cm lub murek wysunięty na 30cm pomiędzy strefami ocieplone wełną mineralną.

Ściany wewnętrzne wydzielające strefę żłobka ZL II należy wykonać jako szczególnie i otykowane do odporności 120 min.

- G gaśnica typu A - 2 kg/100m²
- ściana istniejąca
- ściany nowo projektowane

Wentylacja pomieszczeń mechaniczna nawiewno-wyiewna. Ogrzewanie z kotłowni gazowej zlokalizowanej w budynku pom. nr 120.

ZAKRES OPRACOWANIA
PROJEKT ZAMIENNY

R. H. PRACOWNIA PROJEKTOWA

mgr inż. arch. Renata Hoffmann / tel. 790 308 148

Investor:

Gmina Gniezno, Al. Reymonta 9-11, 62-200 Gniezno

Nazwa inwestycji:

PRZEBUDOWA I ZMIANY SPOSOBU UŻYTKOWANIA POM. SALI APELOWEJ NA ŻŁOBEK PUBLICZNY W PARTERZE BUDYNKU GŁÓWNEGO ZESPOŁU SZKOLNO-PRZEDSZK. W ZDZIECHOWIE

Adres inwestycji:

Zdzichów, dz. 206/6, 62-200 Gniezno

Projektant:

mgr inż. arch. Renata Hoffmann

Upr. bud. w spec. arch. nr 41000/2016 w spec. arch. do proj. i kierowania robotami budowlanymi bez ograniczeń

Projektant:

mgr inż. arch. Justyna Mikolajczak

Upr. bud. w spec. arch. nr 7131/6/P/2005

Pracownik:

mgr inż. arch. Justyna Mikolajczak

Upr. bud. w spec. arch. nr 7131/6/P/2005







ściana istniejąca

ściany nowo projektowane